

ROMANIA
JUDETUL DAMBOVITA
PRIMARIA COMUNEI SALCIOARA
Tel.0245723661
e-mail primarie@salcioara.infoprimerie.ro
Nr. 8993/25.10.2023

ANUNT
de informare publica(etapa II)

Data anuntului 25.10.2023

In conformitate cu prevederile Legii nr.350/2001 privind amenajarea teritoriului si urbanismului cu modificarile si completarile ulterioare ,a Ordinului 2701/2010,a Regulamentului Local de implicare a publicului in elaborarea sau revizuirea planurilor de urbanism si amenajarea teritoriului din competenta de avizare si aprobare a consiliului Local Salcioara ,judetul Dambovita aprobat pri HCL 29/2015 formulam:

**ANUNT IN ETAPA DE DOCUMENTARE SI ELABORARE A STUDIILOR DE
FUNDAMENTARE**

PROPRIETAR TEREN	COMUNA SALCIOARA ,cu sediul in comuna Salcioara,sat Banesti, str.Principala ,nr.96
SCOPUL P.U.Z.	PUZ – Construire si dotare dispensar uman
Amplasament si suprafata teren	Comuna Salcioara, sat Cuza Voda ,str. Calea Bucuresti, judetul Dambovita . Suprafata teren = 5144mp, identificat prin NC 77220;CF77220

PUBLICUL ESTE INVITATAT SA TRANSMITA OBSERVATII , PROPUNERI, RECOMANDARI, in scris la sediul Primariei Salcioara, telefon 0245723661,fax 0245723695, e-mail :relatii.publicul@comunasalcioara.ro **pentru aceasta etapa** ,pana la data de 18.11.2023,in zilele de luni- vineri intre orele 8,00-16,00.

Prezentul anunt a fost facut public.astazi **25.10.2023** fiind afisat la sediul Primariei Salcioara si publicat pe site-ul <https://comunasalcioara.ro>, **sectiunea urbanism** .

Relatii suplimentare se pot obtine la sediul Primarie Salcioara, judetul Dambovita.


PRIMAR
Valentin Parvu

REFERENT URBANISM
Florentina Maria

PLAN URBANISTIC ZONAL - CONSTRUIRE SI DOTARE DISPENSAR UMAN

in Comuna Salcioara, sat Cuza Voda, str. Calea Bucuresti, NC 77220, judet Dambovit

Amplasamentul studiat se afla in zona propusa pentru expropriu in vederea realizarii proiectului: "Modernizare DN 71 Baldeana - Targoviste - Sinaia, km 0+000 - km 44 +130 largire 4 benzi si km 51+0,41 - km 109+806 drum la doua benzi". Pentru stabilirea suprafetei de expropriu se va solicita avizul tehnic C.N.A.T.R.

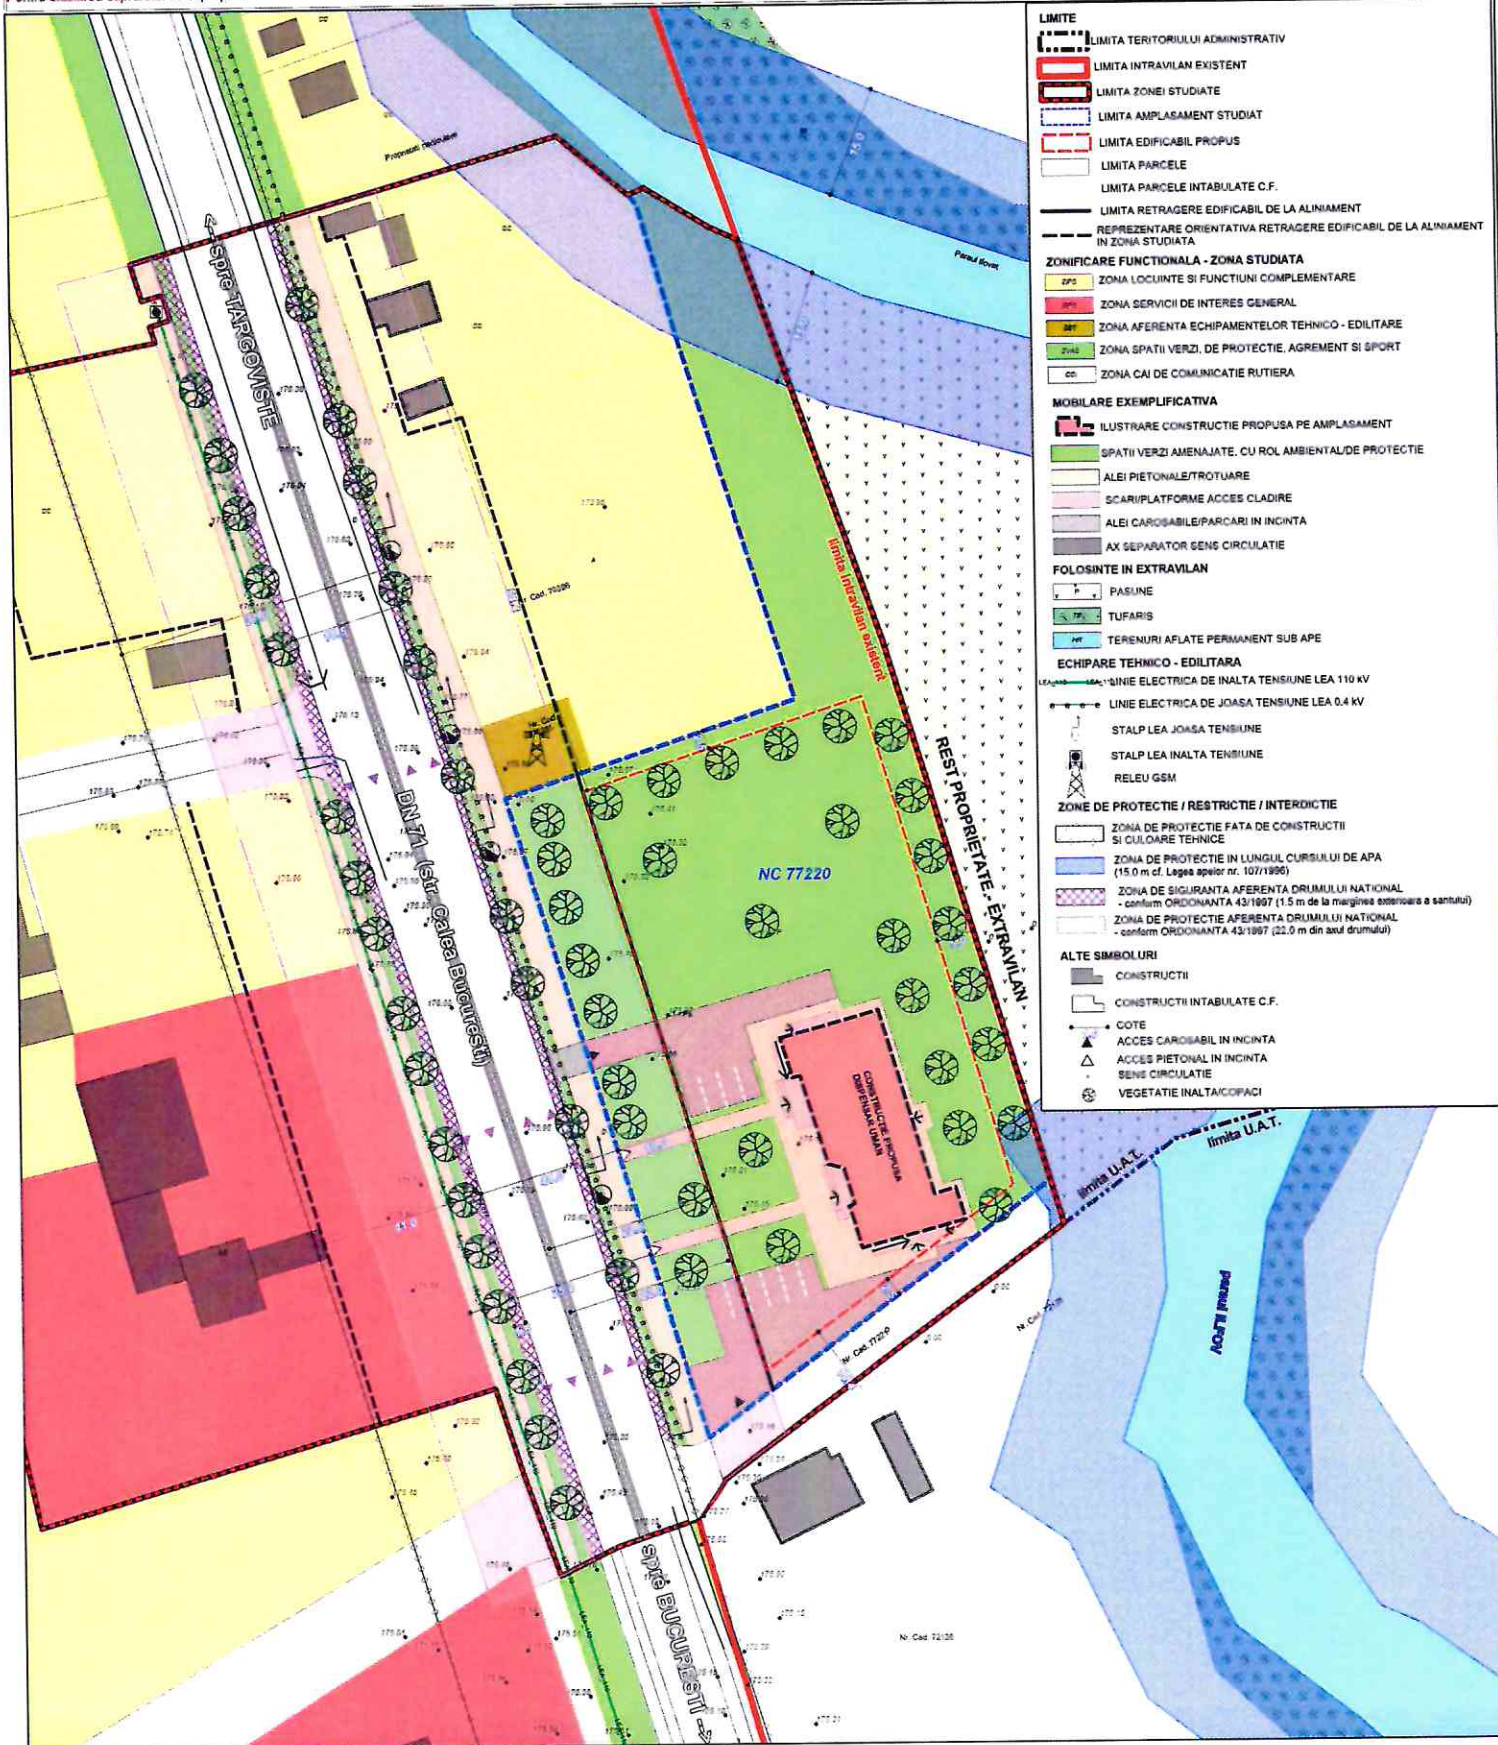

PROIECTANT DE BAZA		PROIECTANT DE SPECIALITATE		Proiect: PLAN URBANISTIC ZONAL - CONSTRUIRE SI DOTARE DISPENSAR UMAN	
				Beneficiar: COMUNA SALCIOARA	
Coordonat				Data	Cod proiect
Proiectat				01.2022	
Desenat					
				PLANISA - MOBILARE EXEMPLIFICATIVA	
				FAZA - PLAN URBANISTIC ZONAL	
				nr. plan 05	